HAL 2

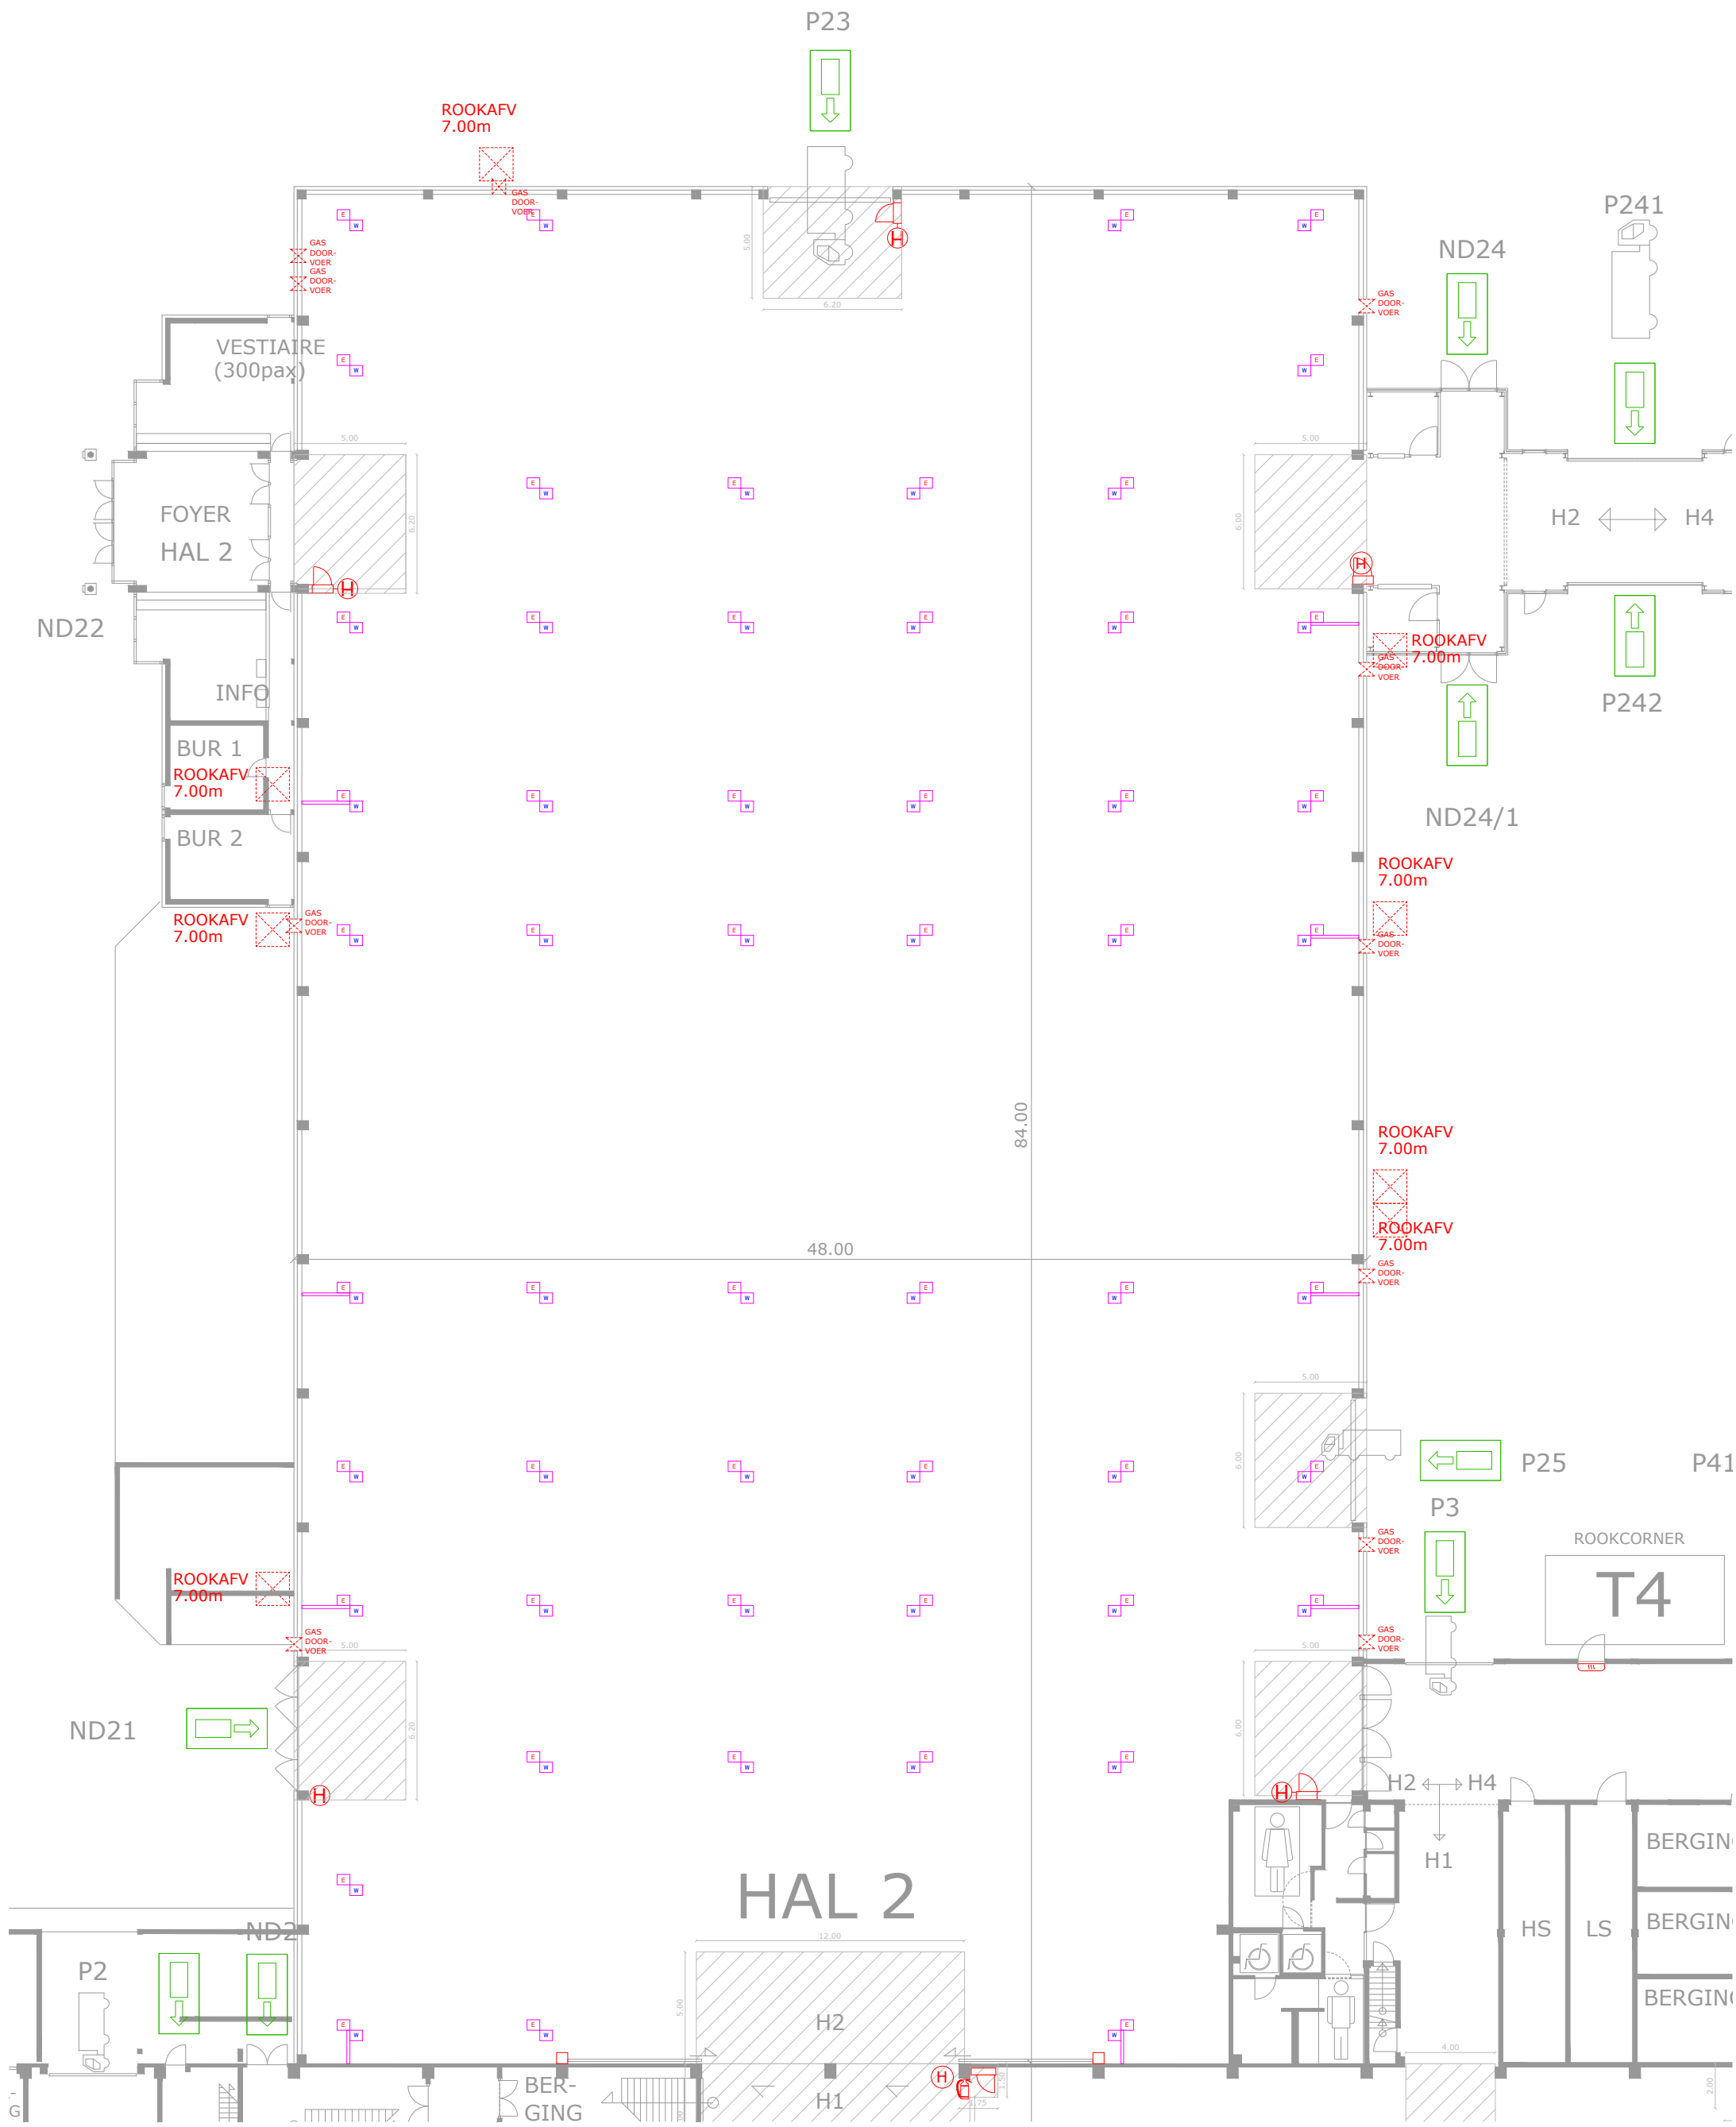
P23
ROOKAFV
7.00m
GAS
DOOR-
VOER
VESTIAIRE
(300pax)
FOYER
HAL 2
ND22
INFO
BUR 1
BUR 2
ND24
P241
H2
H4
P242
ND24/1
84.00
48.00
P25
P41
P3
ROOKCORNER
T4
ND21
H1
HS
LS
ND2
P2
BER-
GING
HAL 2