



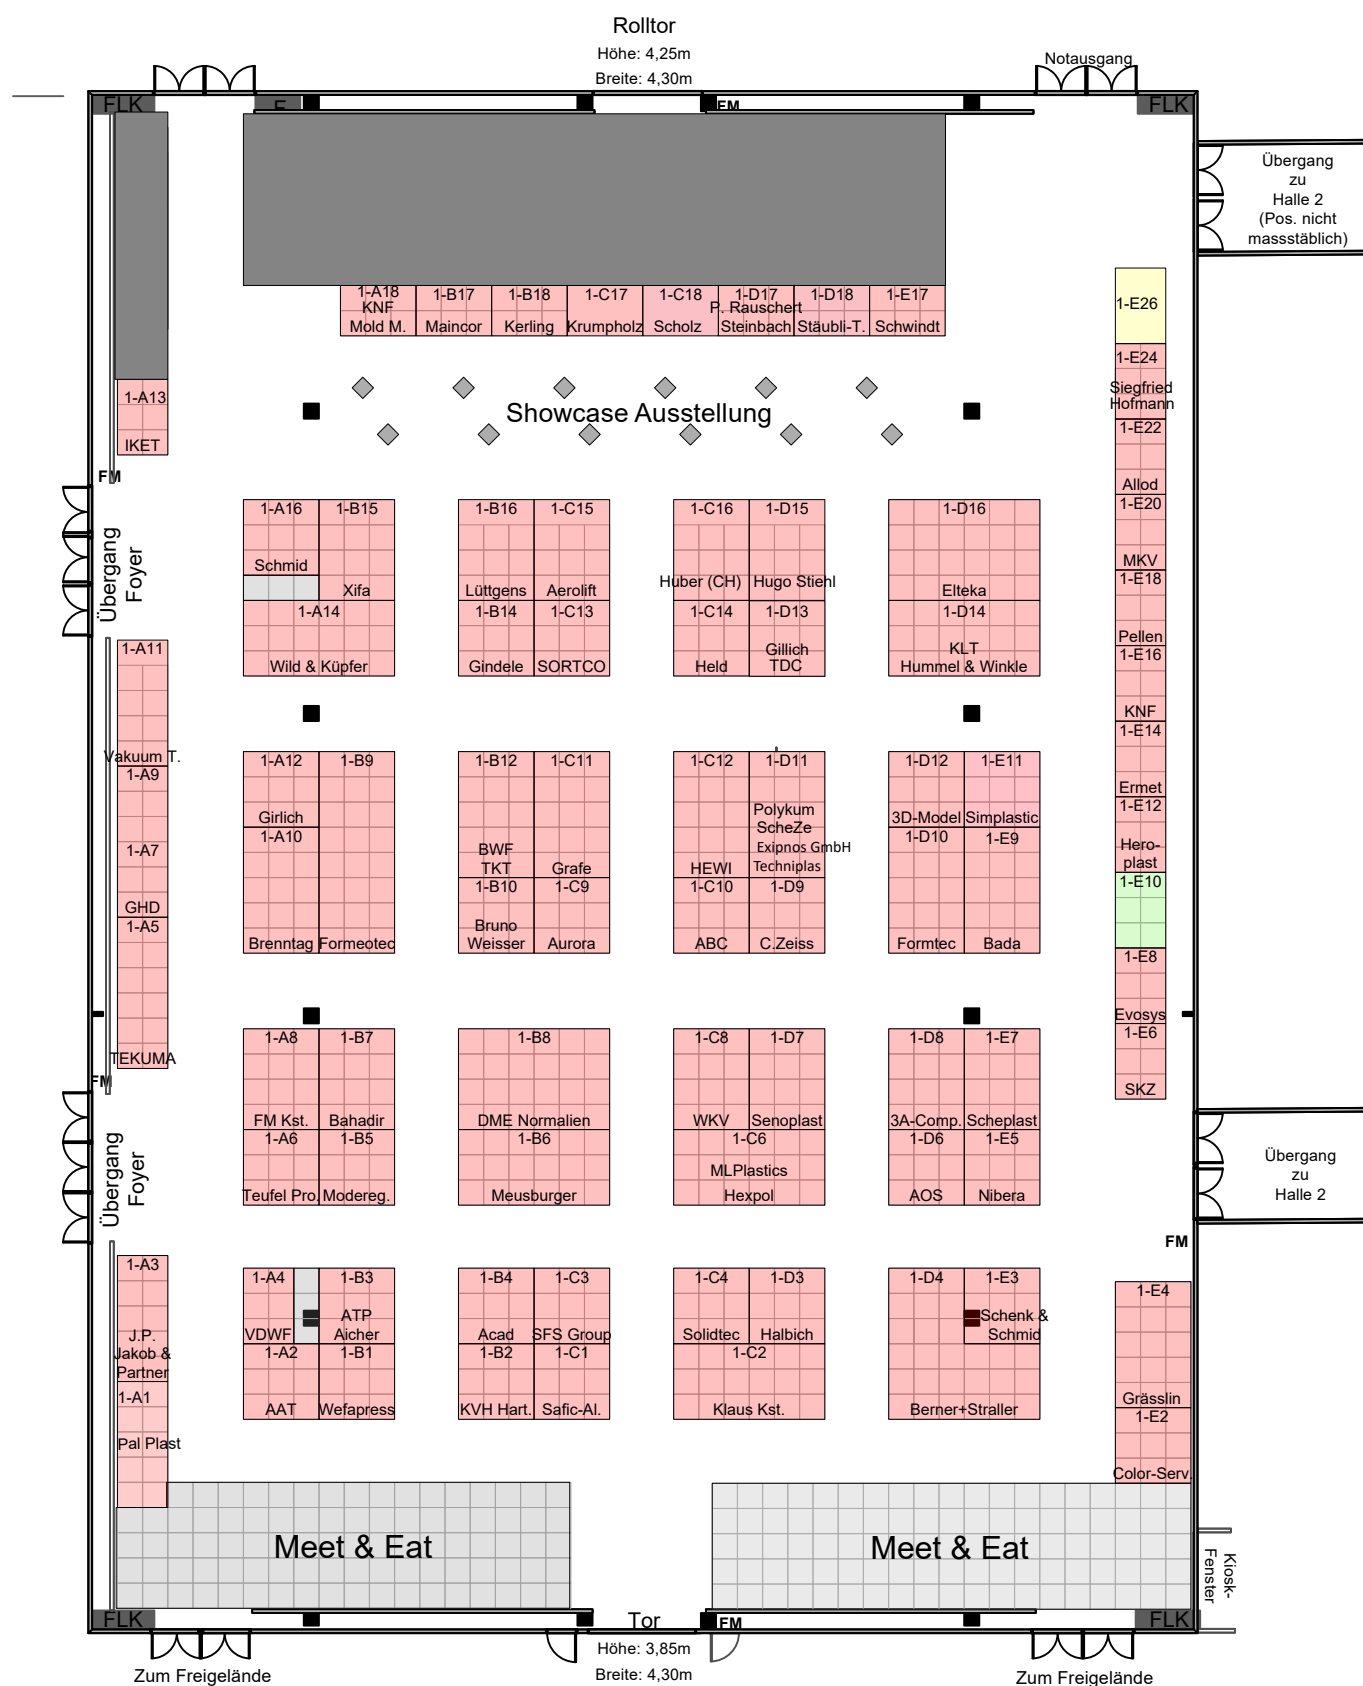

Halle 1

44 x 60 (BxH)
Gesamtfläche 2640 m²

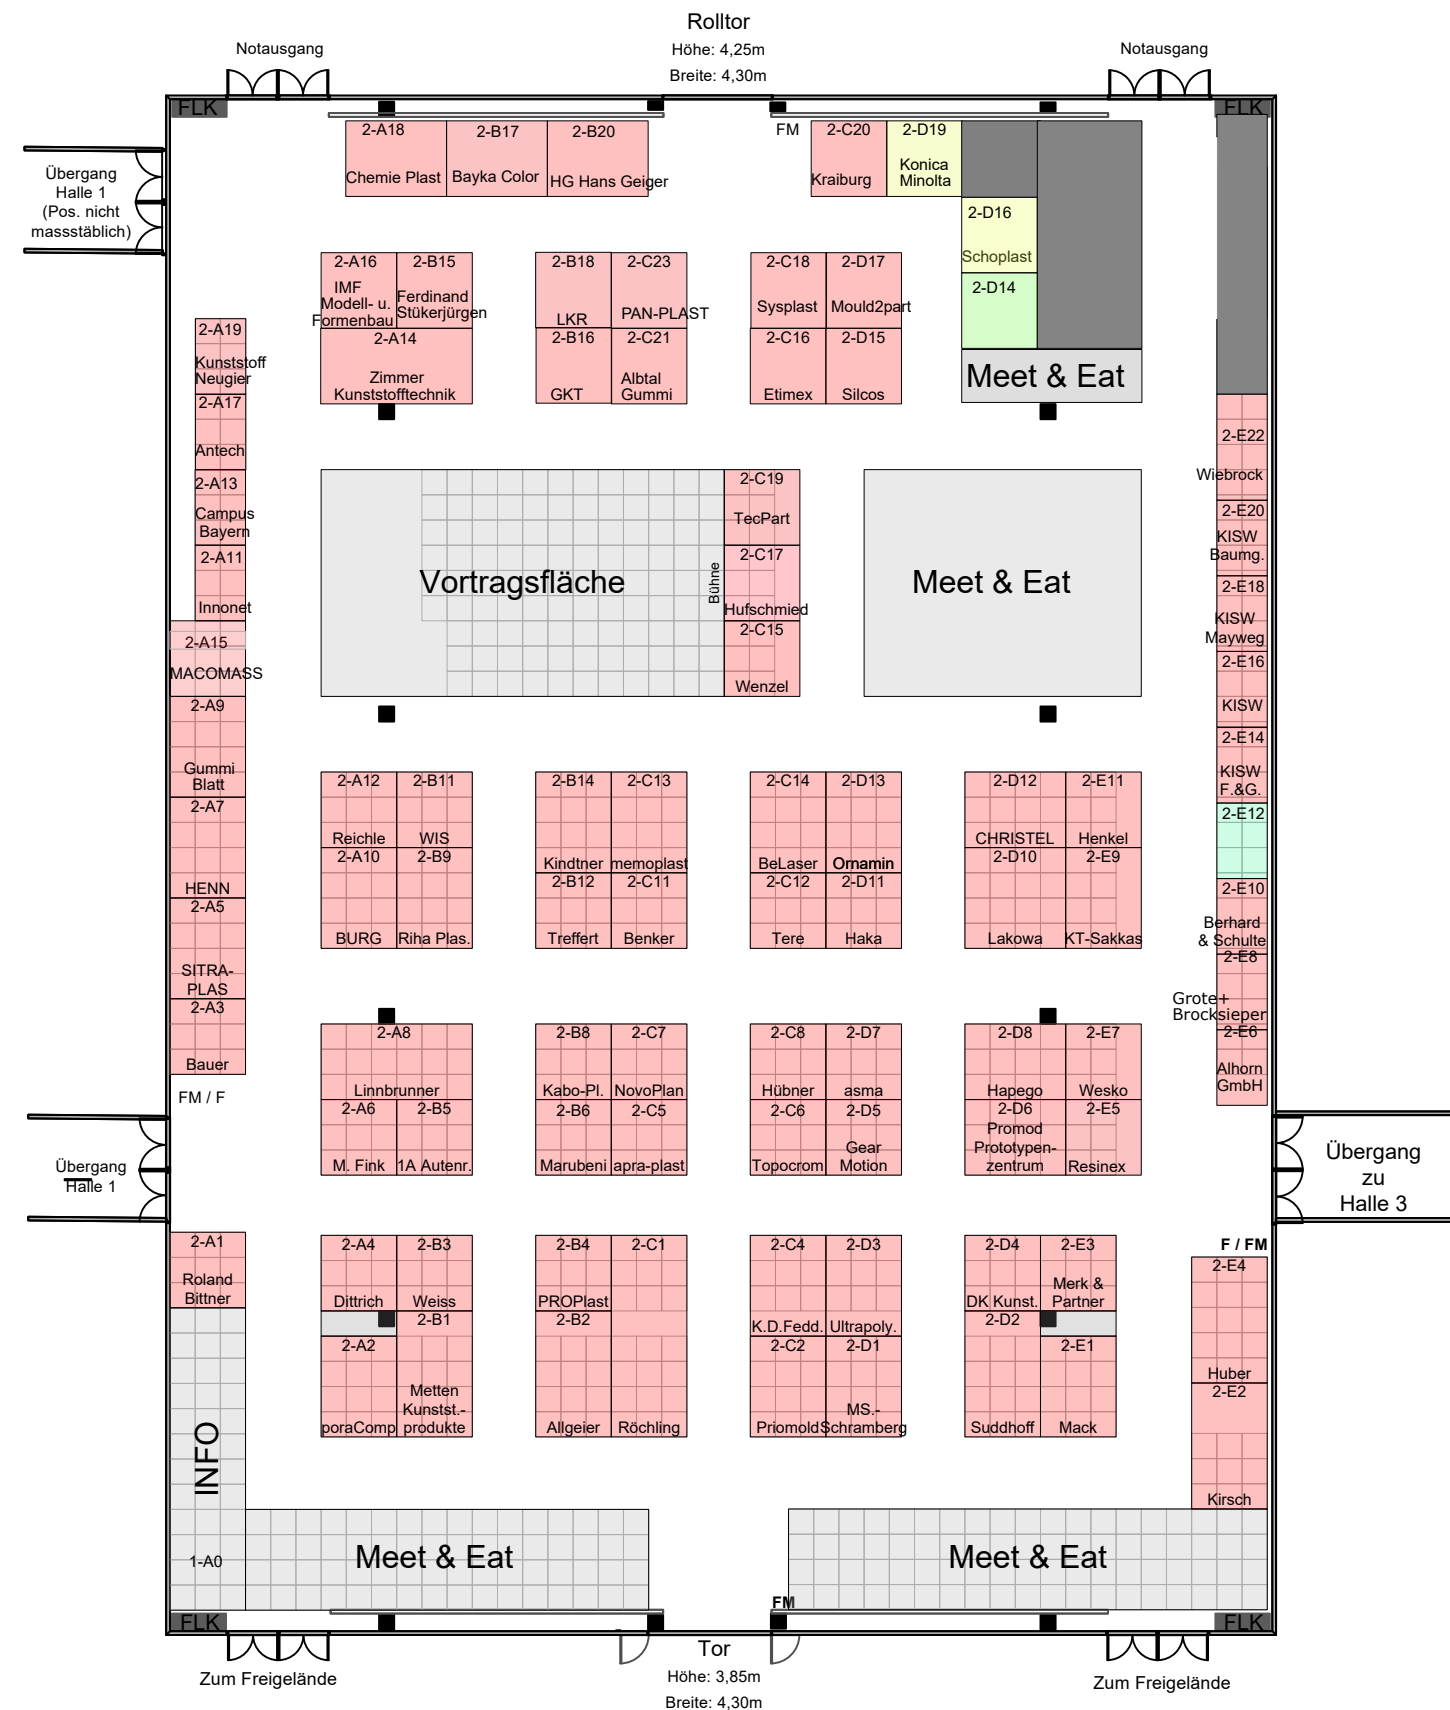

Halle 2

44 x 60 (BxH)
Gesamtfläche 2640 m²

Legende:

- Säule 0,60 x 0,60 m
- Wasseranschluß
- F Feuerlöscher (dürfen nicht überbaut werden)
- FM Feuermelder (dürfen nicht überbaut werden)
- FLK Feuerlöschkasten (darf nicht überbaut werden)

Version V1
230922_DPS

Maßstab 1:200